Fundamentplatte

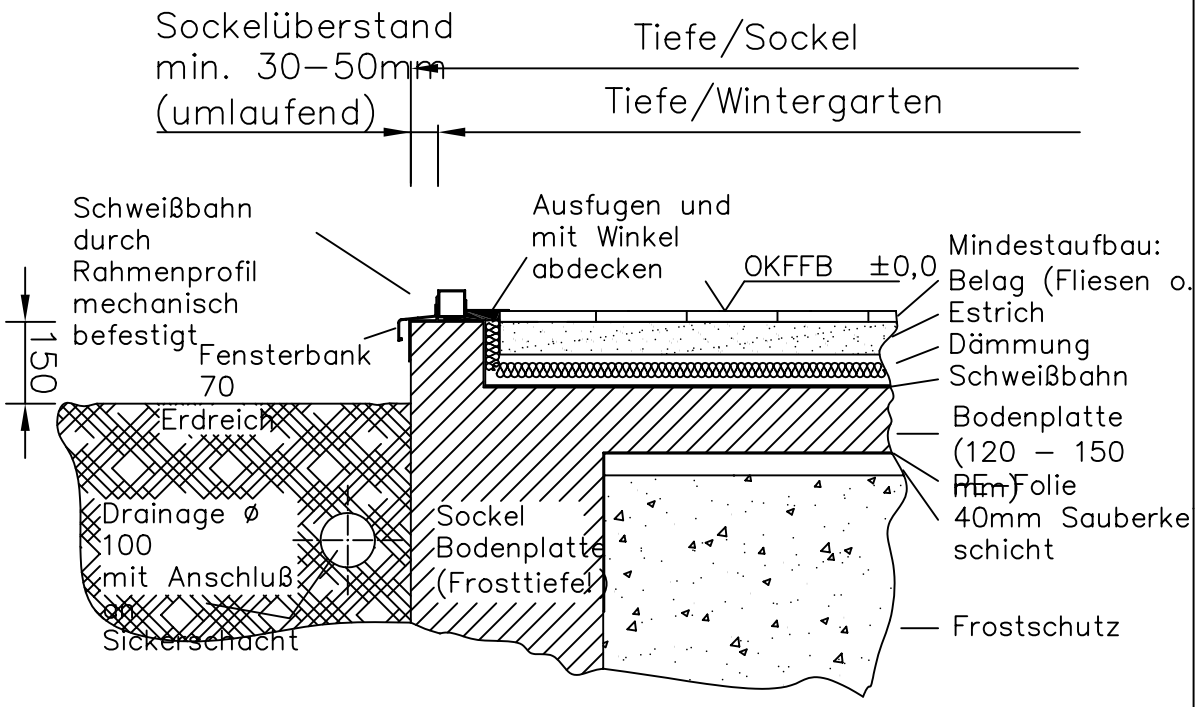

Streifenfundament

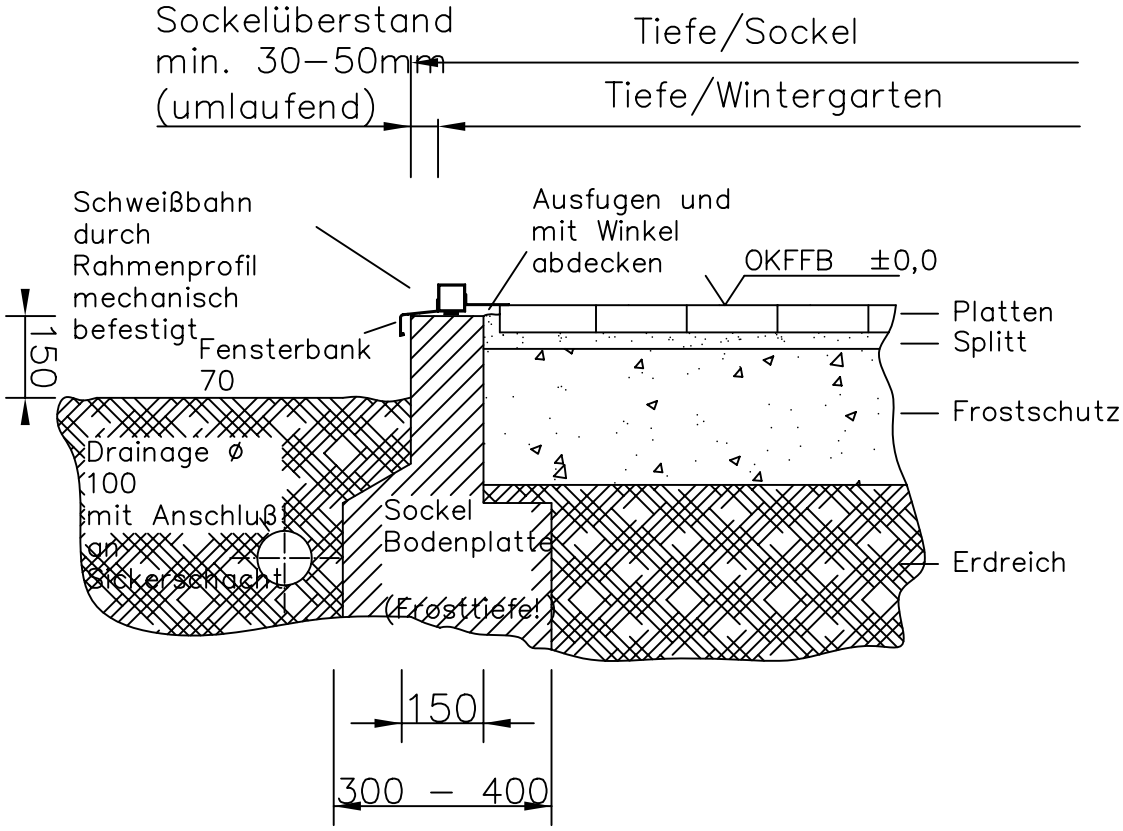

Zust.	Änderung	Datum	Name

landgard
Tonn Bauelemente
Frauentor 6
99817 Eisenach
www.tonn-bauelemente.de
Tel.: 03691-721896
Fax.: 03691-721897

Gepr.	Bearb.	Datum	Name
	01.03.2004		M. Hahn

Fundamentvorschläge

Schnitte

Maßstab 1 : 10